


Lokal nr **25**

3 POKOJE
 2 ŁAZIENKI
 ANEKS KUCHENNY
 BALKON

64,35 m²
 Powierzchnia użytkowa


ok. **10,5 m²**
 Powierzchnia balkonu

Warszawa, ul. Dionizosa 7c
 piętro 4 | klatka A

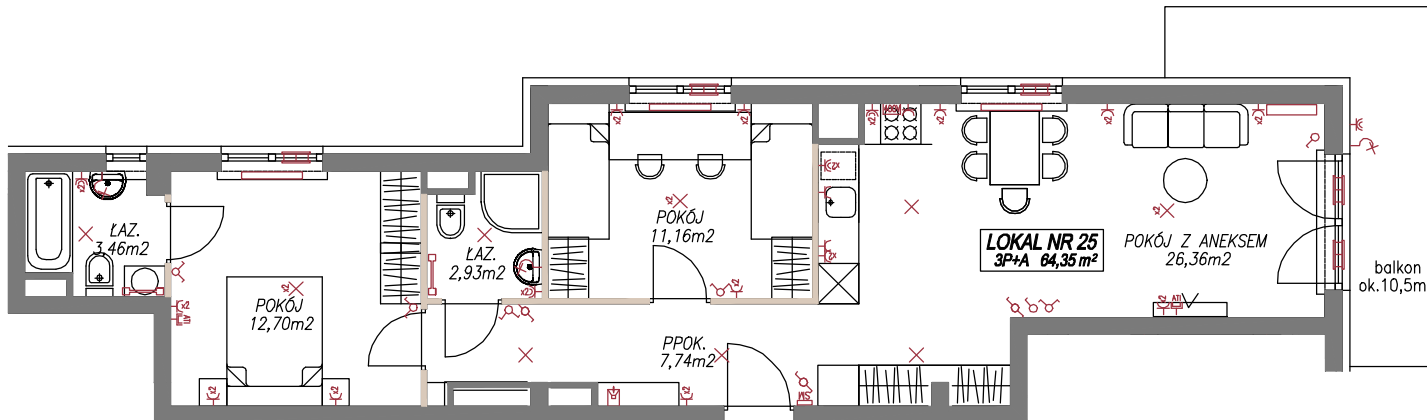

OZNACZENIA ŚCIAN:

- Ściany nośne i obudowy kominów
- Ściany działowe

 


02-002 Warszawa
 ul. Nowogrodzka 62C
 tel. 224 878 221


BIURO SPRZEDAŻY
 03-151 Warszawa
 ul. Modlińska 309
 tel. 224 878 224

UWAGI:
 Powierzchnia mierzona w świetle ścian zgodnie z normą PN-70/B-02365, nie zawiera powierzchni pod ścianami działowymi. Powierzchnie podawane są orientacyjnie. Wymiary pomieszczeń mogą ulec niewielkiej zmianie.

Powierzchnia balkonów/tarasów jest mierzona po obrysie zewnętrznym płyty.
 Lokalizacja i rozmiar osprzętu elektrycznego grzejników i okien może ulec zmianie.
 Wyposażenie: meble, biały montaż, drzwi wewnętrzne, parapety przedstawiają jedynie przykładową aranżację i nie stanowią wyposażenia lokalu.

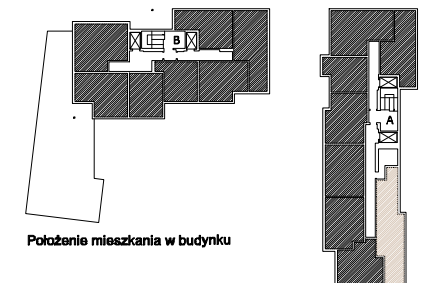

Położenie mieszkania w budynku

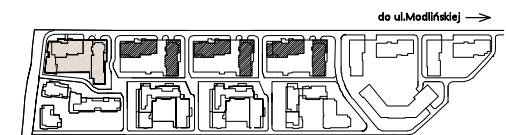

Położenie budynku na terenie osiedla

DATA SPORZĄDZENIA KARTY: 18 grudnia 2020 r.
 DATA AKTUALIZACJI KARTY: 04 stycznia 2021 r.