


Lokal nr
05


2 POKOJE
ANEKS KUCHENNY
OGRÓDEK

33,67 m²
Powierzchnia użytkowa
ok. **23,9m²**
Powierzchnia ogródka

Warszawa, ul. Dionizosa 7c
piętro 1 | Klatka A

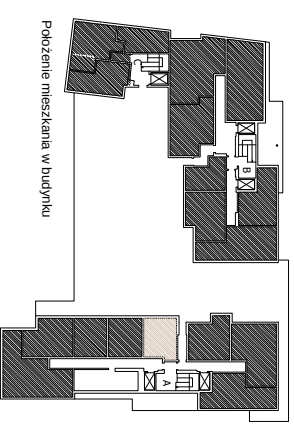


Położenie mieszkania w budynku

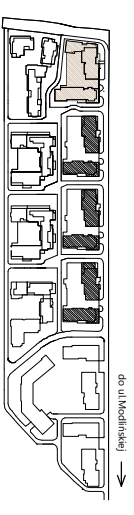

Położenie budynku na terenie osiedla

DATA SPORZĄDZENIA KARTY: 18 grudnia 2020 r.
DATA AKTUALIZACJI KARTY: 17 czerwca 2021 r.

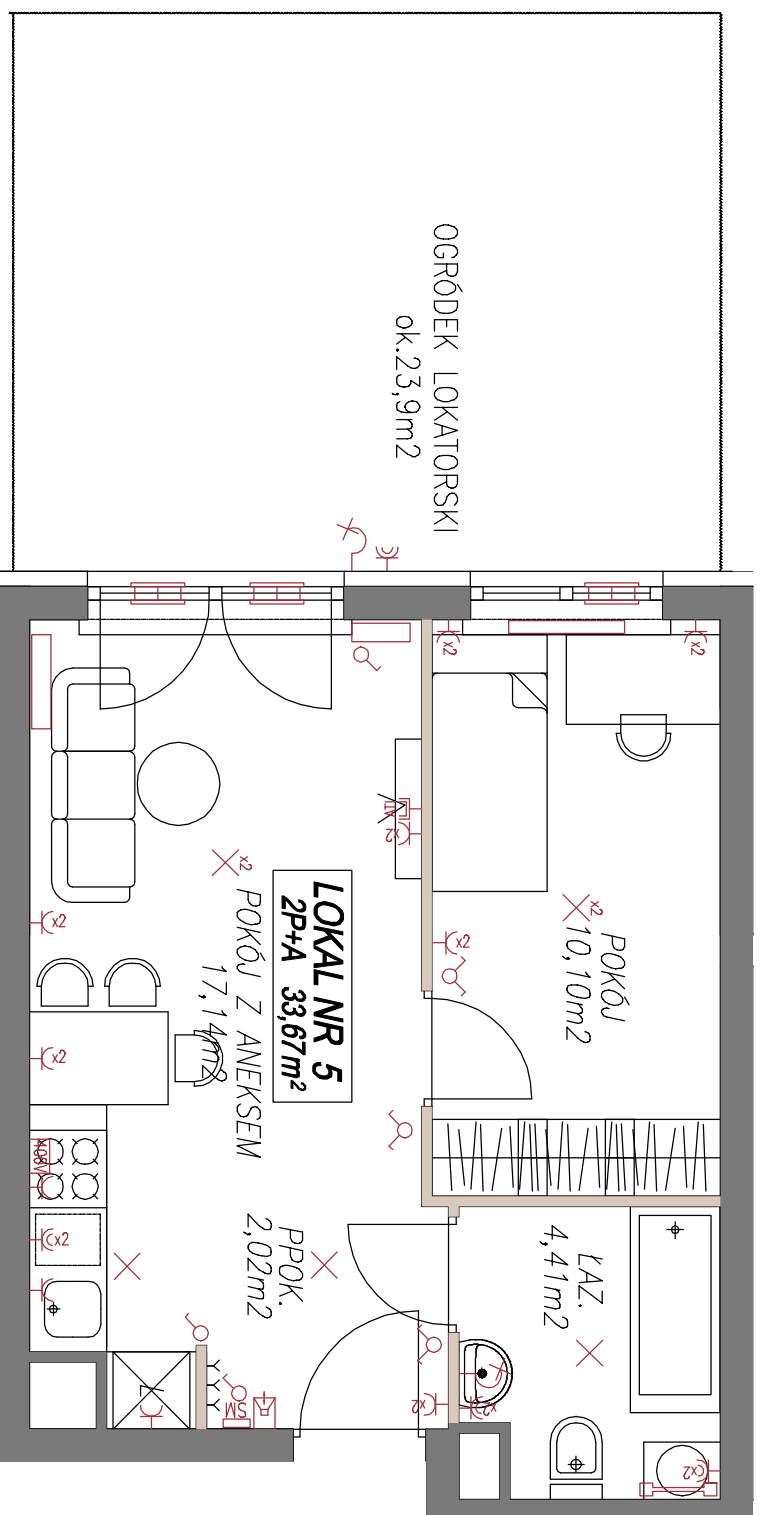

OZNACZENIA ŚCIAN:

Ściany nośne i obudowy kominów
Ściany działowe

0 1 2 3 4 m

UMIAGI:

02-002 Warszawa
ul. Nowogrodzka 62C
tel. 224 878 221

Powierzchnia mierzona w świetle ścian zgodnie z normą PN-70/B-02365, nie zawiera powierzchni pod ścianami działowymi.
Powierzchnie podawane są orientacyjne. Wymiary pomieszczeń mogą ulec niewielkiej zmianie.

Powierzchnia balkonów/terasow jest mierzona po obrysie zewnętrznym płyty.

Lokalizacja i rozmiar osprzętu elektrycznego grzejników i okien może ulec zmianie.

Wyposażenie: meble, biały montaż, drzwi wewnętrzne, parapety przedstawiają jedynie przykładową aranżację i nie stanowią wyposażenia lokalu.



BIURO SPRZEDAŻY
03-151 Warszawa
ul. Modlińska 309
tel. 224 878 224