



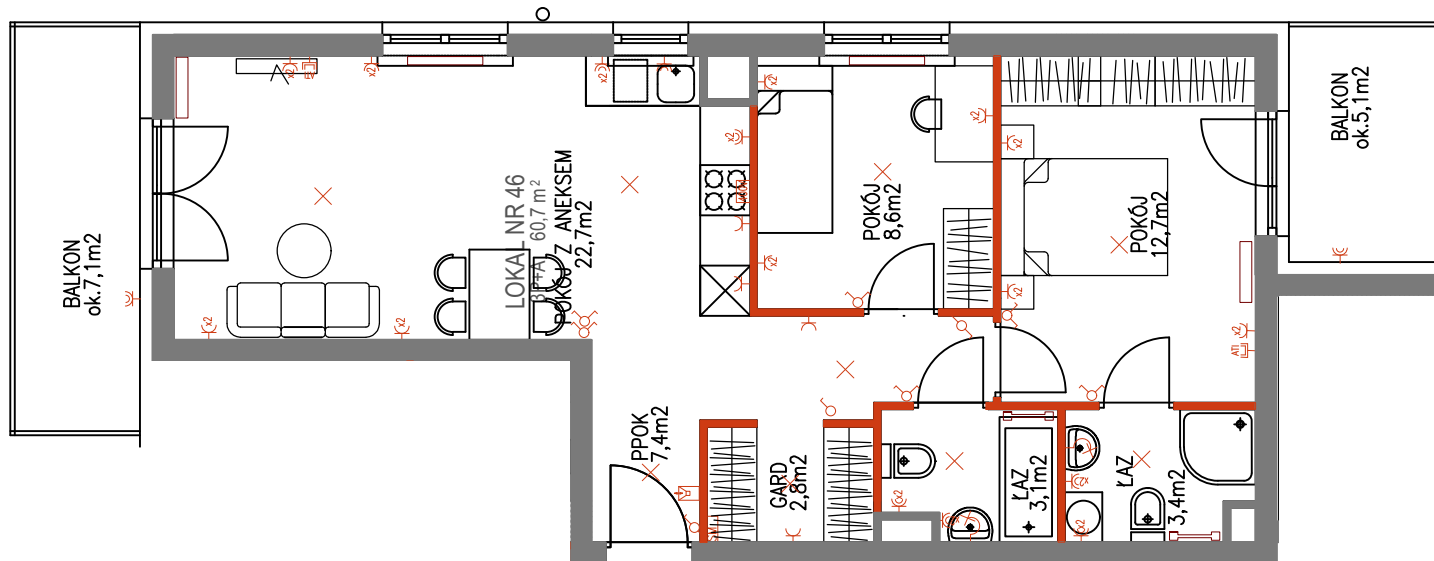

OZNACZENIA ŚCIAN:

- Ściany nośne i obudowy kominów
- Ściany działowe

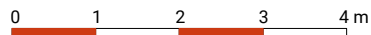

UWAGI:

Powierzchnia mierzona w świetle ścian zgodnie z normą PN-70/B-02365, nie zawiera powierzchni pod ścianami działowymi. Powierzchnie podawane są orientacyjnie. Wymiary pomieszczeń mogą ulec niewielkiej zmianie.

Powierzchnia balkonów/tarasów jest mierzona po obrysie zewnętrznym płyty.

Lokalizacja i rozmiar osprzętu elektrycznego grzejników i okien może ulec zmianie.

Wyposażenie: meble, biały montaż, drzwi wewnętrzne, parapety przedstawiają jedynie przykładową aranżację i nie stanowią wyposażenia lokalu.



02-002 Warszawa
ul. Nowogrodzka 62C
tel. 224 878 221

BIURO SPRZEDAŻY
03-151 Warszawa
ul. Modlińska 309
tel. 224 878 224

Lokal nr **46**

3 POKOJE
GARDEROBA
2 ŁAZIENKI
ANEKS KUCHENNY
2 BALKONY


60,7 m²

Powierzchnia użytkowa


ok. **7,1 m²** + ok. **5,1 m²**

Powierzchnia balkonów

Warszawa, ul. Dionizosa 6A
piętro 6 | klatka A

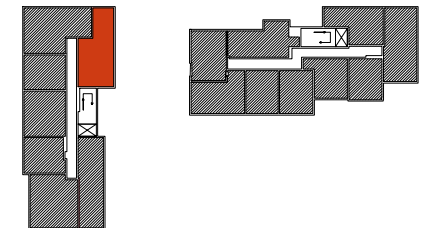

Położenie mieszkania w budynku

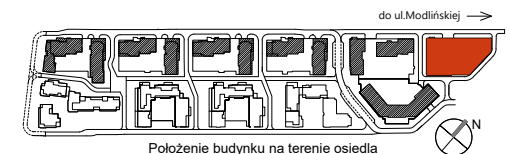

Położenie budynku na terenie osiedla

DATA SPORZĄDZENIA KARTY: 10.09.2024r.
DATA AKTUALIZACJI KARTY: 19.05.2025r.